

VIVIENDA 2

PLANTA SOTANO






PLANTA PRIMERA

Dependencia	Superficie útil	Superficie laminación	Superficie construida
Distribuidor	6,47	3,48	---
Dormitorio 1	15,36	7,27	---
Cuarto de baño	4,95	1,10	---
Dormitorio 2	13,28	4,07	---
Dormitorio 3	12,63	3,23	---
Cuarto de baño	4,78	1,12	---


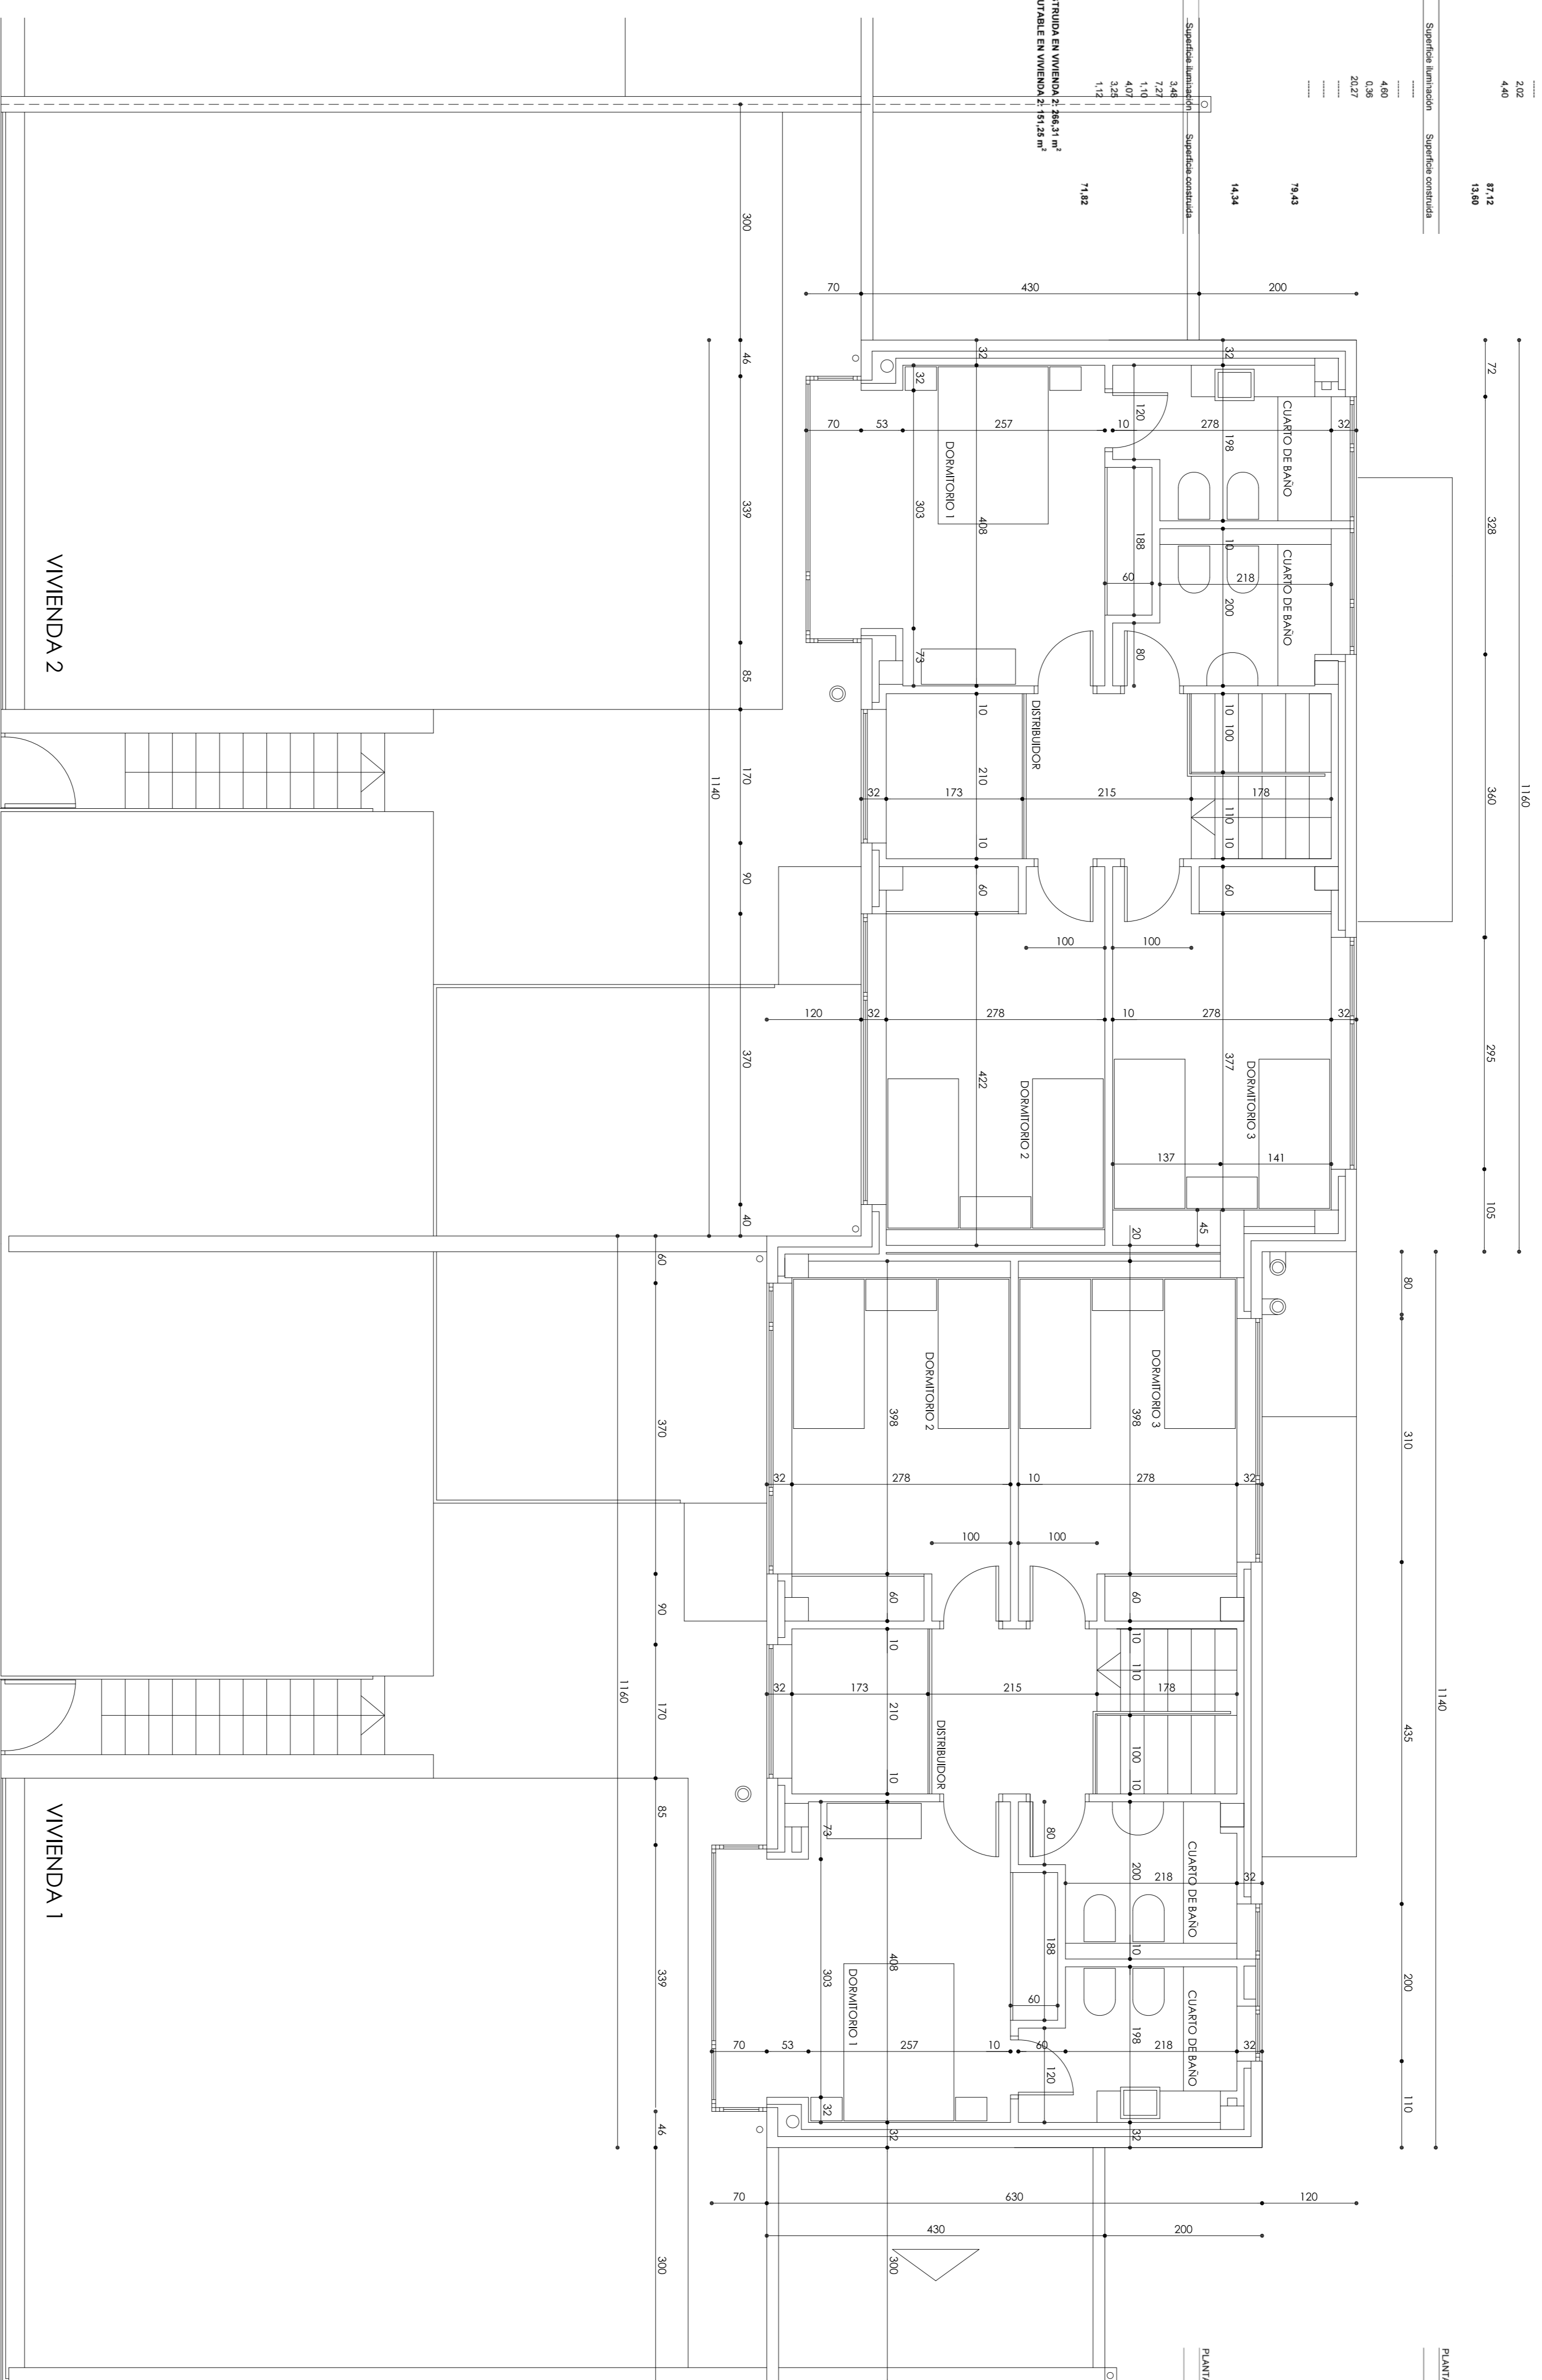

VIVIENDA 1






PLANTA PRIMERA

Dependencia	Superficie útil	Superficie laminación	Superficie construida
Distribuidor	6,47	3,48	---
Dormitorio 1	15,36	7,27	---
Cuarto de baño	4,95	0,49	---
Dormitorio 2	12,57	4,07	---
Dormitorio 3	12,57	3,41	---
Cuarto de baño	4,78	0,49	---
TOTAL	66,98	19,19	70,70

TOTAL SUPERFICIE CONSTRUIDA EN VIVIENDA 1: 288,24 m²
 TOTAL SUPERFICIE COMPUTABLE EN VIVIENDA 1: 198,19 m²